


专业 SPECIALTY	姓名 SIGNATURE	日期 DATE	专业 SPECIALTY	姓名 SIGNATURE	日期 DATE	专业 SPECIALTY	姓名 SIGNATURE	日期 DATE
建筑 ARCHITECTURE			暖通 MECHANICAL			总图 SITE PLAN		
结构 STRUCTURE			电气 ELECTRICAL			燃气 GAS		
给排水 PLUMBING			智能化 TELECOM					

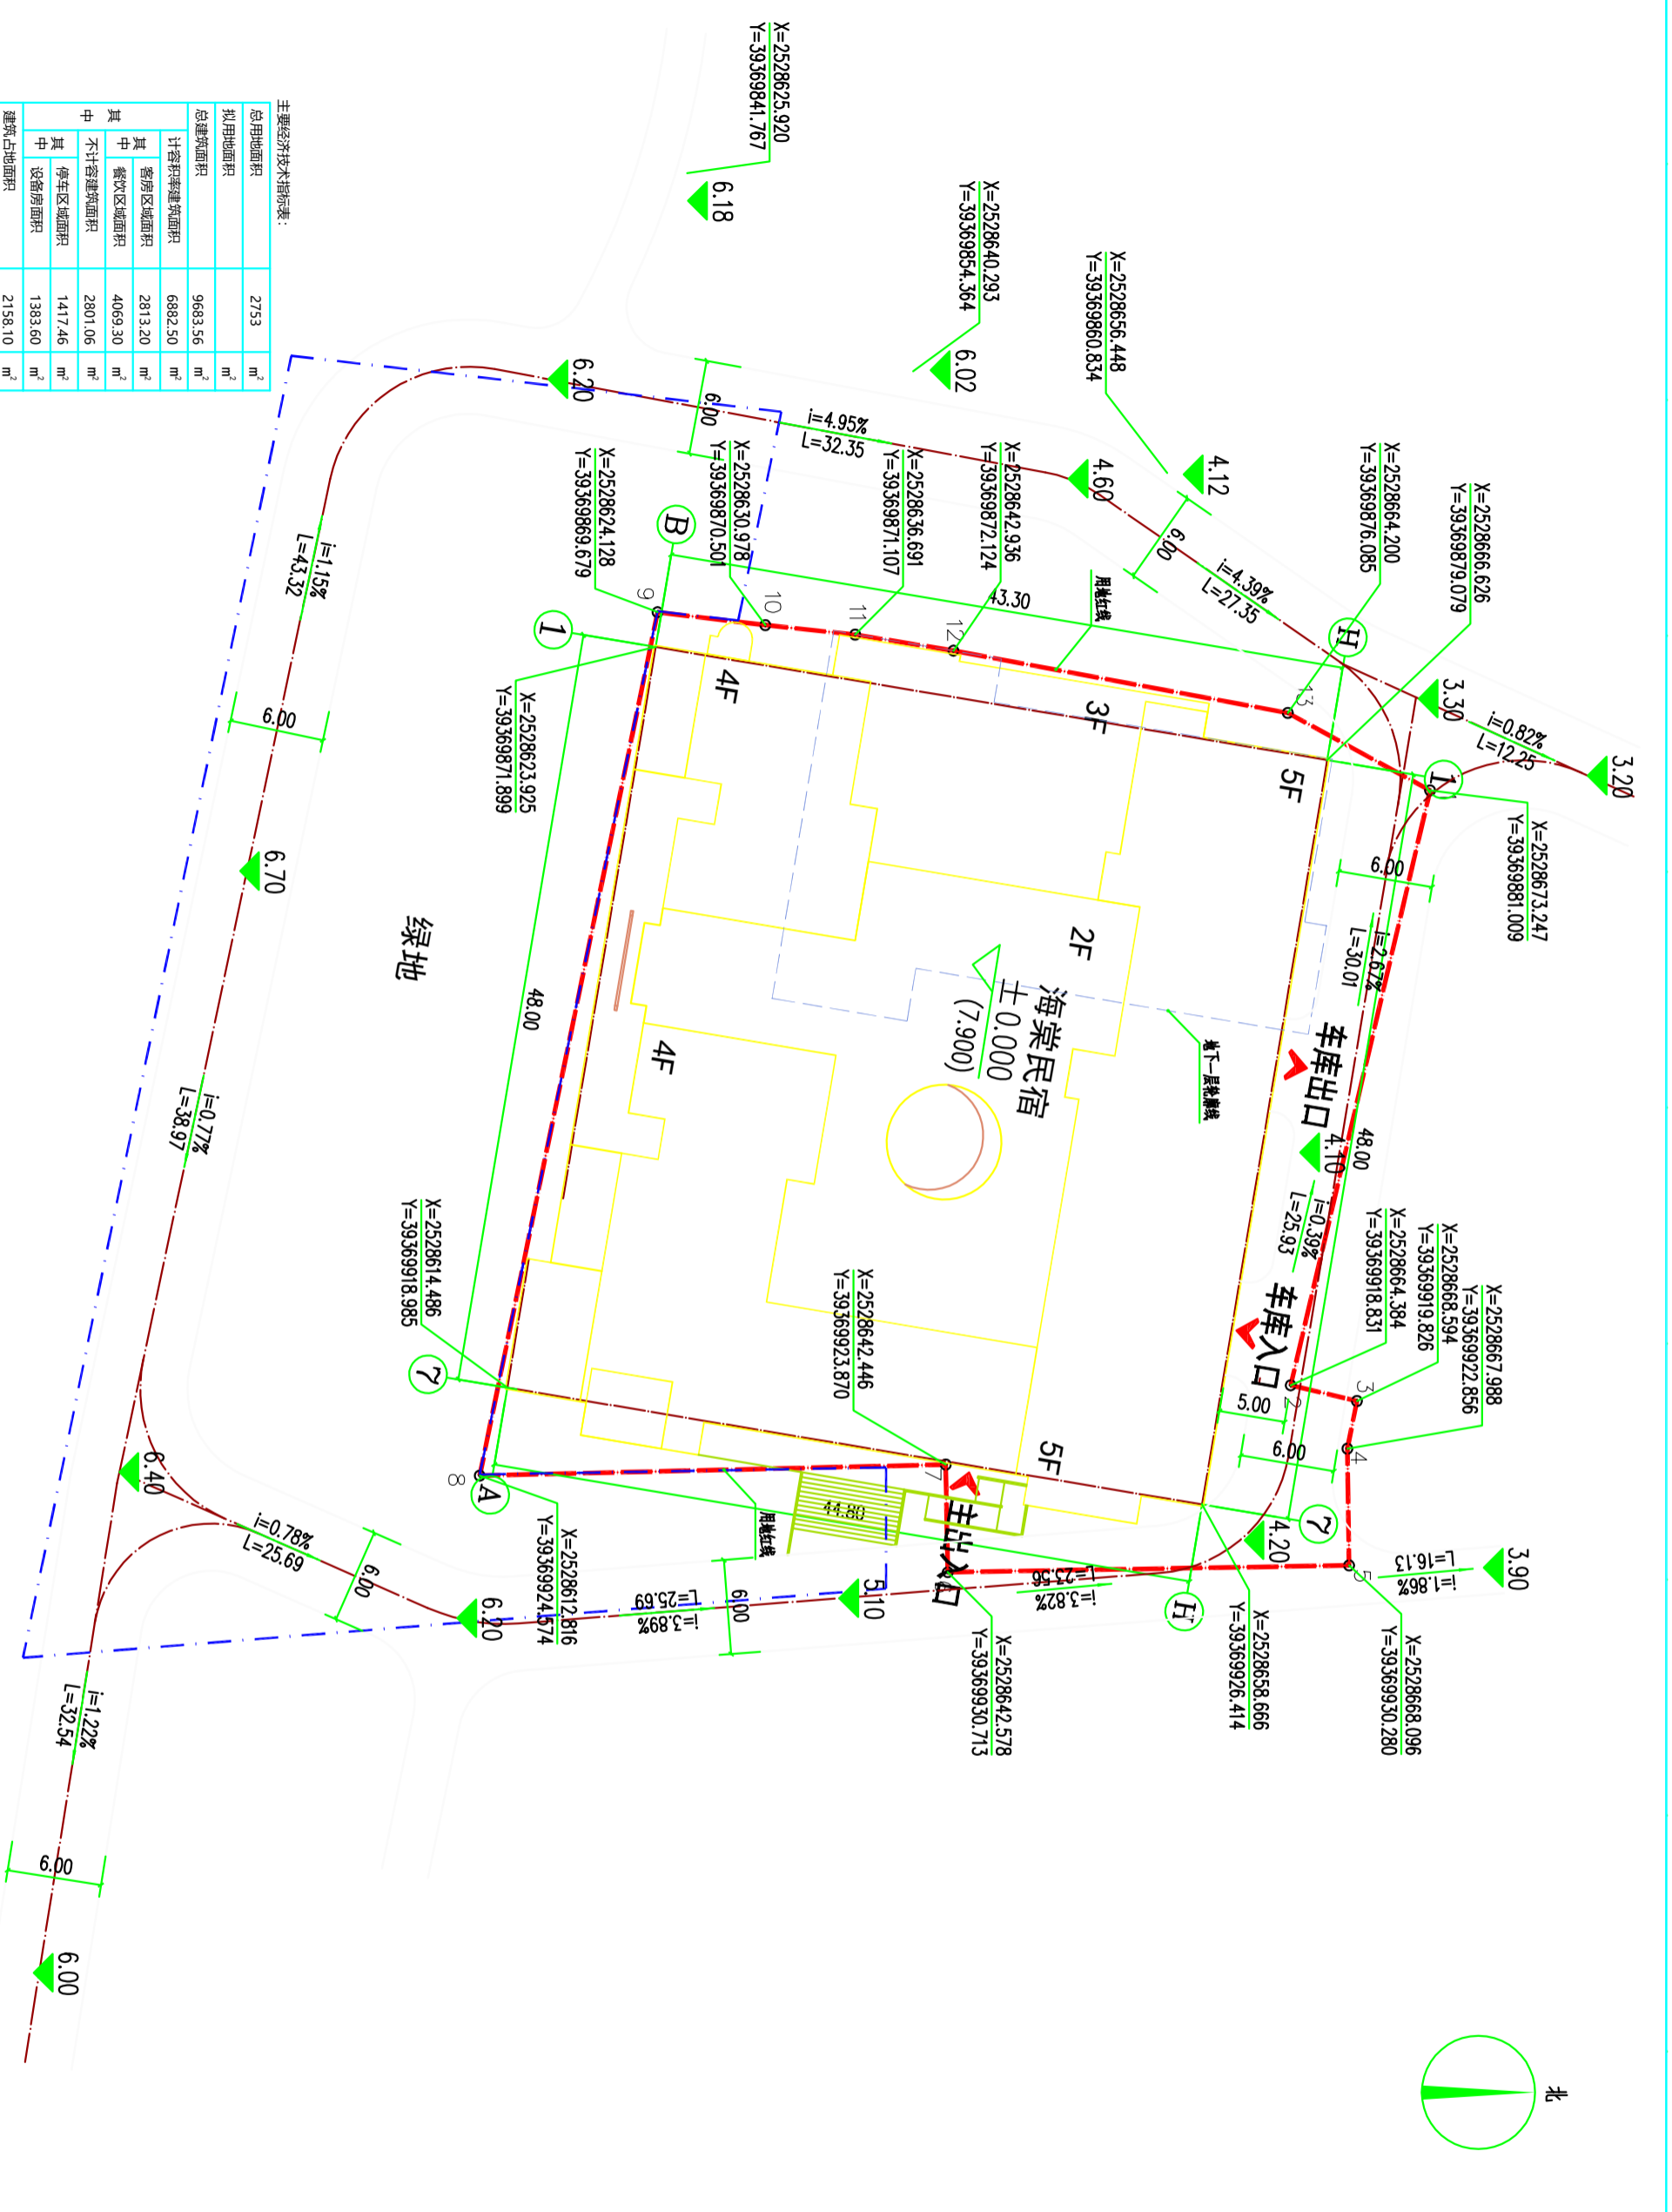

主要经济技术指标表:

总用地面积	2753	m ²
拟用地面积	9683.56	m ²
总建筑面积	6882.50	m ²
容积率	0.71	
其中		
不计容建筑面积	2801.06	m ²
其中		
客房区域面积	1417.46	m ²
设备房面积	1383.60	m ²
建筑占地面积	2158.10	m ²
建筑密度	78.4	%
容积率	2.5	
绿地率 (含拟建设用地)	30.0	%
建筑高度	23.90	m
客房数	38	间
停车位	60	个

总平面图 1:300

版本号	日期	备注
Rev. A	2021.11	

注: 图中所有尺寸均以标注为准, 除注明者外, 图中标高以米 (m) 为单位, 其余均以毫米 (mm) 为单位, 施工前必须仔细核对; 所有专业图纸, 禁止更改, 施工前必须核对尺寸, 无变更后, 方可施工; 所有设计变更须经设计工程师同意。

广东省建设工程勘察设计专用章
 单位名称: 柏瑞云上(深圳)设计有限公司
 业务范围: 建筑行业(建筑工程)乙级
 资质证书编号: A244059590
 有效期至: 2024年08月21日

结构专业注册章 / Stamp for Architecture Certified

工程设计出图专用章 / Stamp for Engineering Design

建设单位 / Client
 汕尾海润文旅开发有限公司
 柏瑞云上

设计单位 / Design Corporation
 柏瑞云上(深圳)设计有限公司
 BRYS (SHENZHEN) Design Co., Ltd.
 建筑行业(建筑工程)乙级/证书编号: A244059590
 风景园林工程设计专项乙级/证书编号: A244059590

项目名称 / Proj. Name
 陆丰“海和荣”民宿

子项名称 / Sub-Proj. Name
 陆丰“海和荣”民宿

项目编号 / Proj. Number
 BRYS-20211108

项目总负责人
 项目经理
 主创建筑师
 设计负责人
 审核
 校对
 制图
 设计
 日期

图纸名称 / Drawing Title
 总平面图
 图纸编号 / Drawing Number
 建施-001