

# 土地红线图


单位: m.m

宗地号: ZD2024153

北

宗地坐落: 陆丰市碣石镇核电站进场路

宗地面积: 5901.98平方米

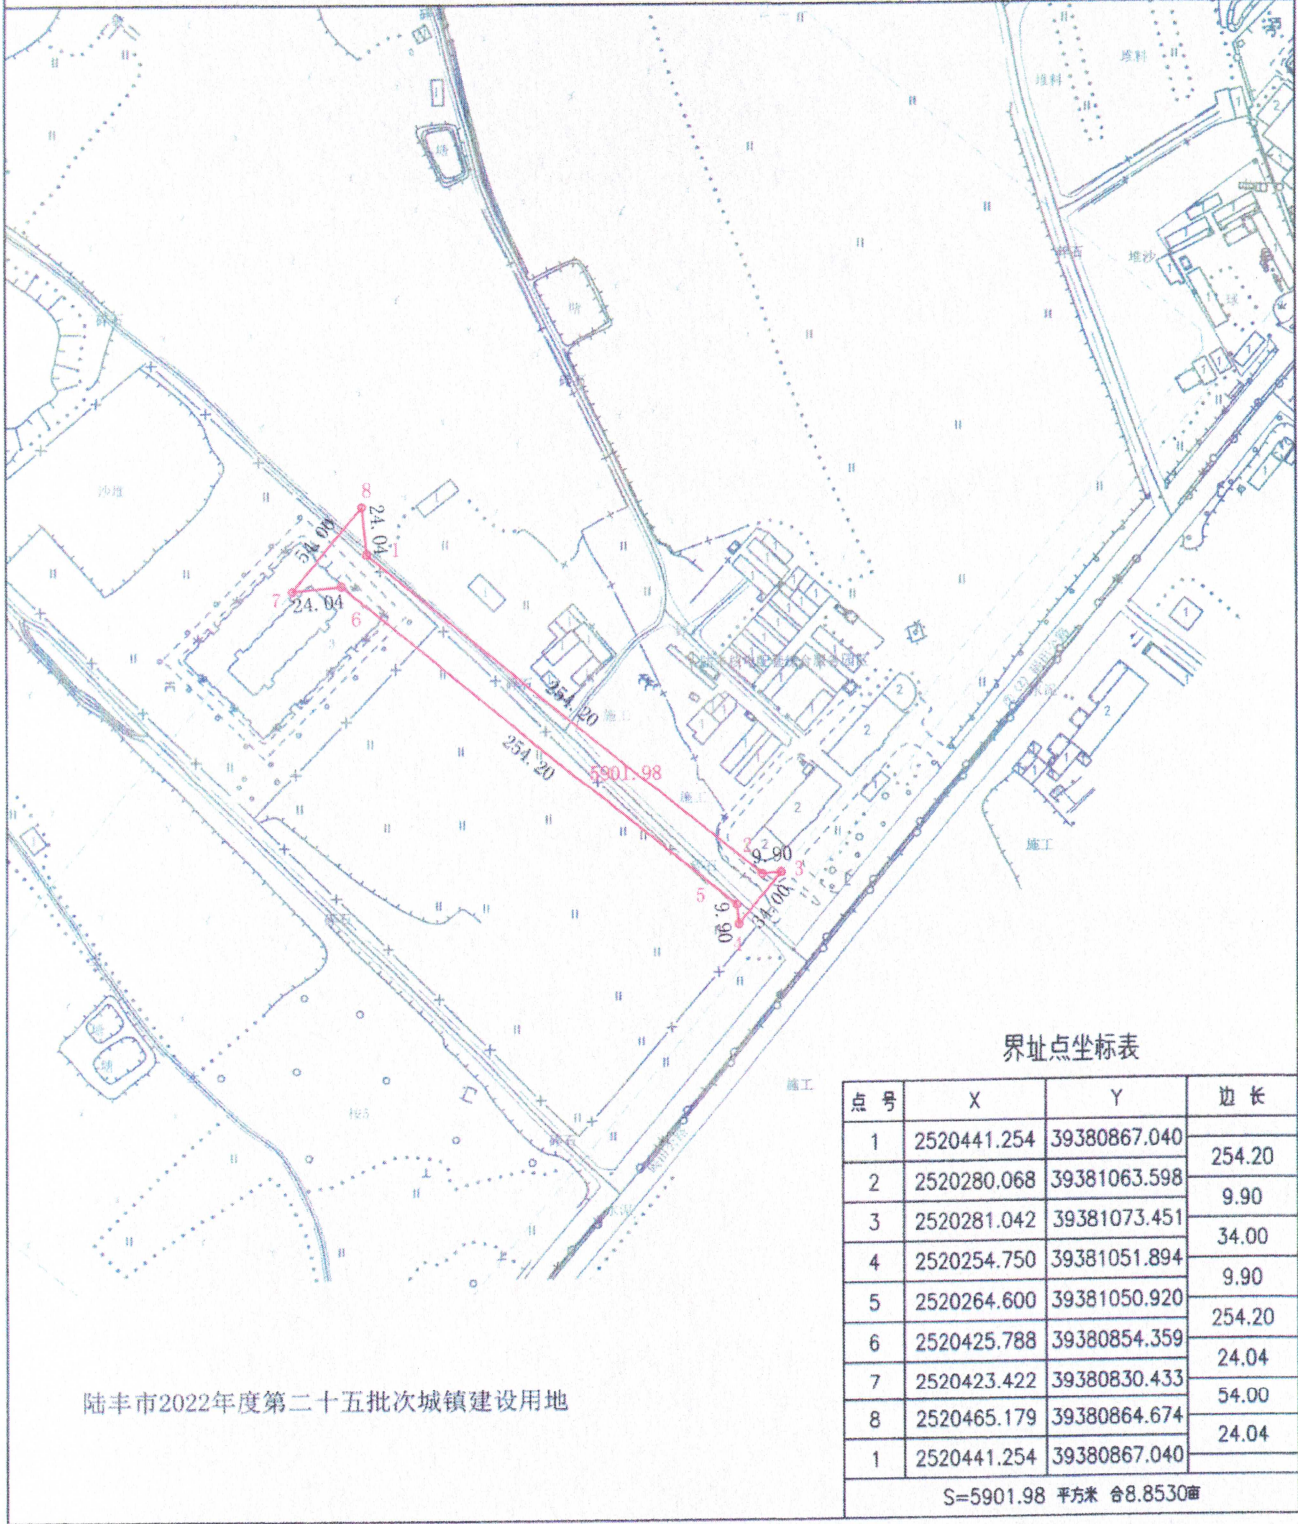

界址点坐标表

点号	X	Y	边长
1	2520441.254	39380867.040	254.20
2	2520280.068	39381063.598	9.90
3	2520281.042	39381073.451	34.00
4	2520254.750	39381051.894	9.90
5	2520264.600	39381050.920	254.20
6	2520425.788	39380854.359	24.04
7	2520423.422	39380830.433	54.00
8	2520465.179	39380864.674	24.04
1	2520441.254	39380867.040	
S=5901.98 平方米 合8.8530亩			

陆丰市2022年度第二十五批次城镇建设用地

2000国家大地坐标系.

1:3600